


ΣΤΕΓΑΝΟΠΟΙΗΣΗ ΚΑΙ ΘΕΡΜΟΜΟΝΩΣΗ ΔΩΜΑΤΟΣ ΜΕ ΑΣΦΑΛΤΙΚΕΣ ΜΕΜΒΡΑΝΕΣ

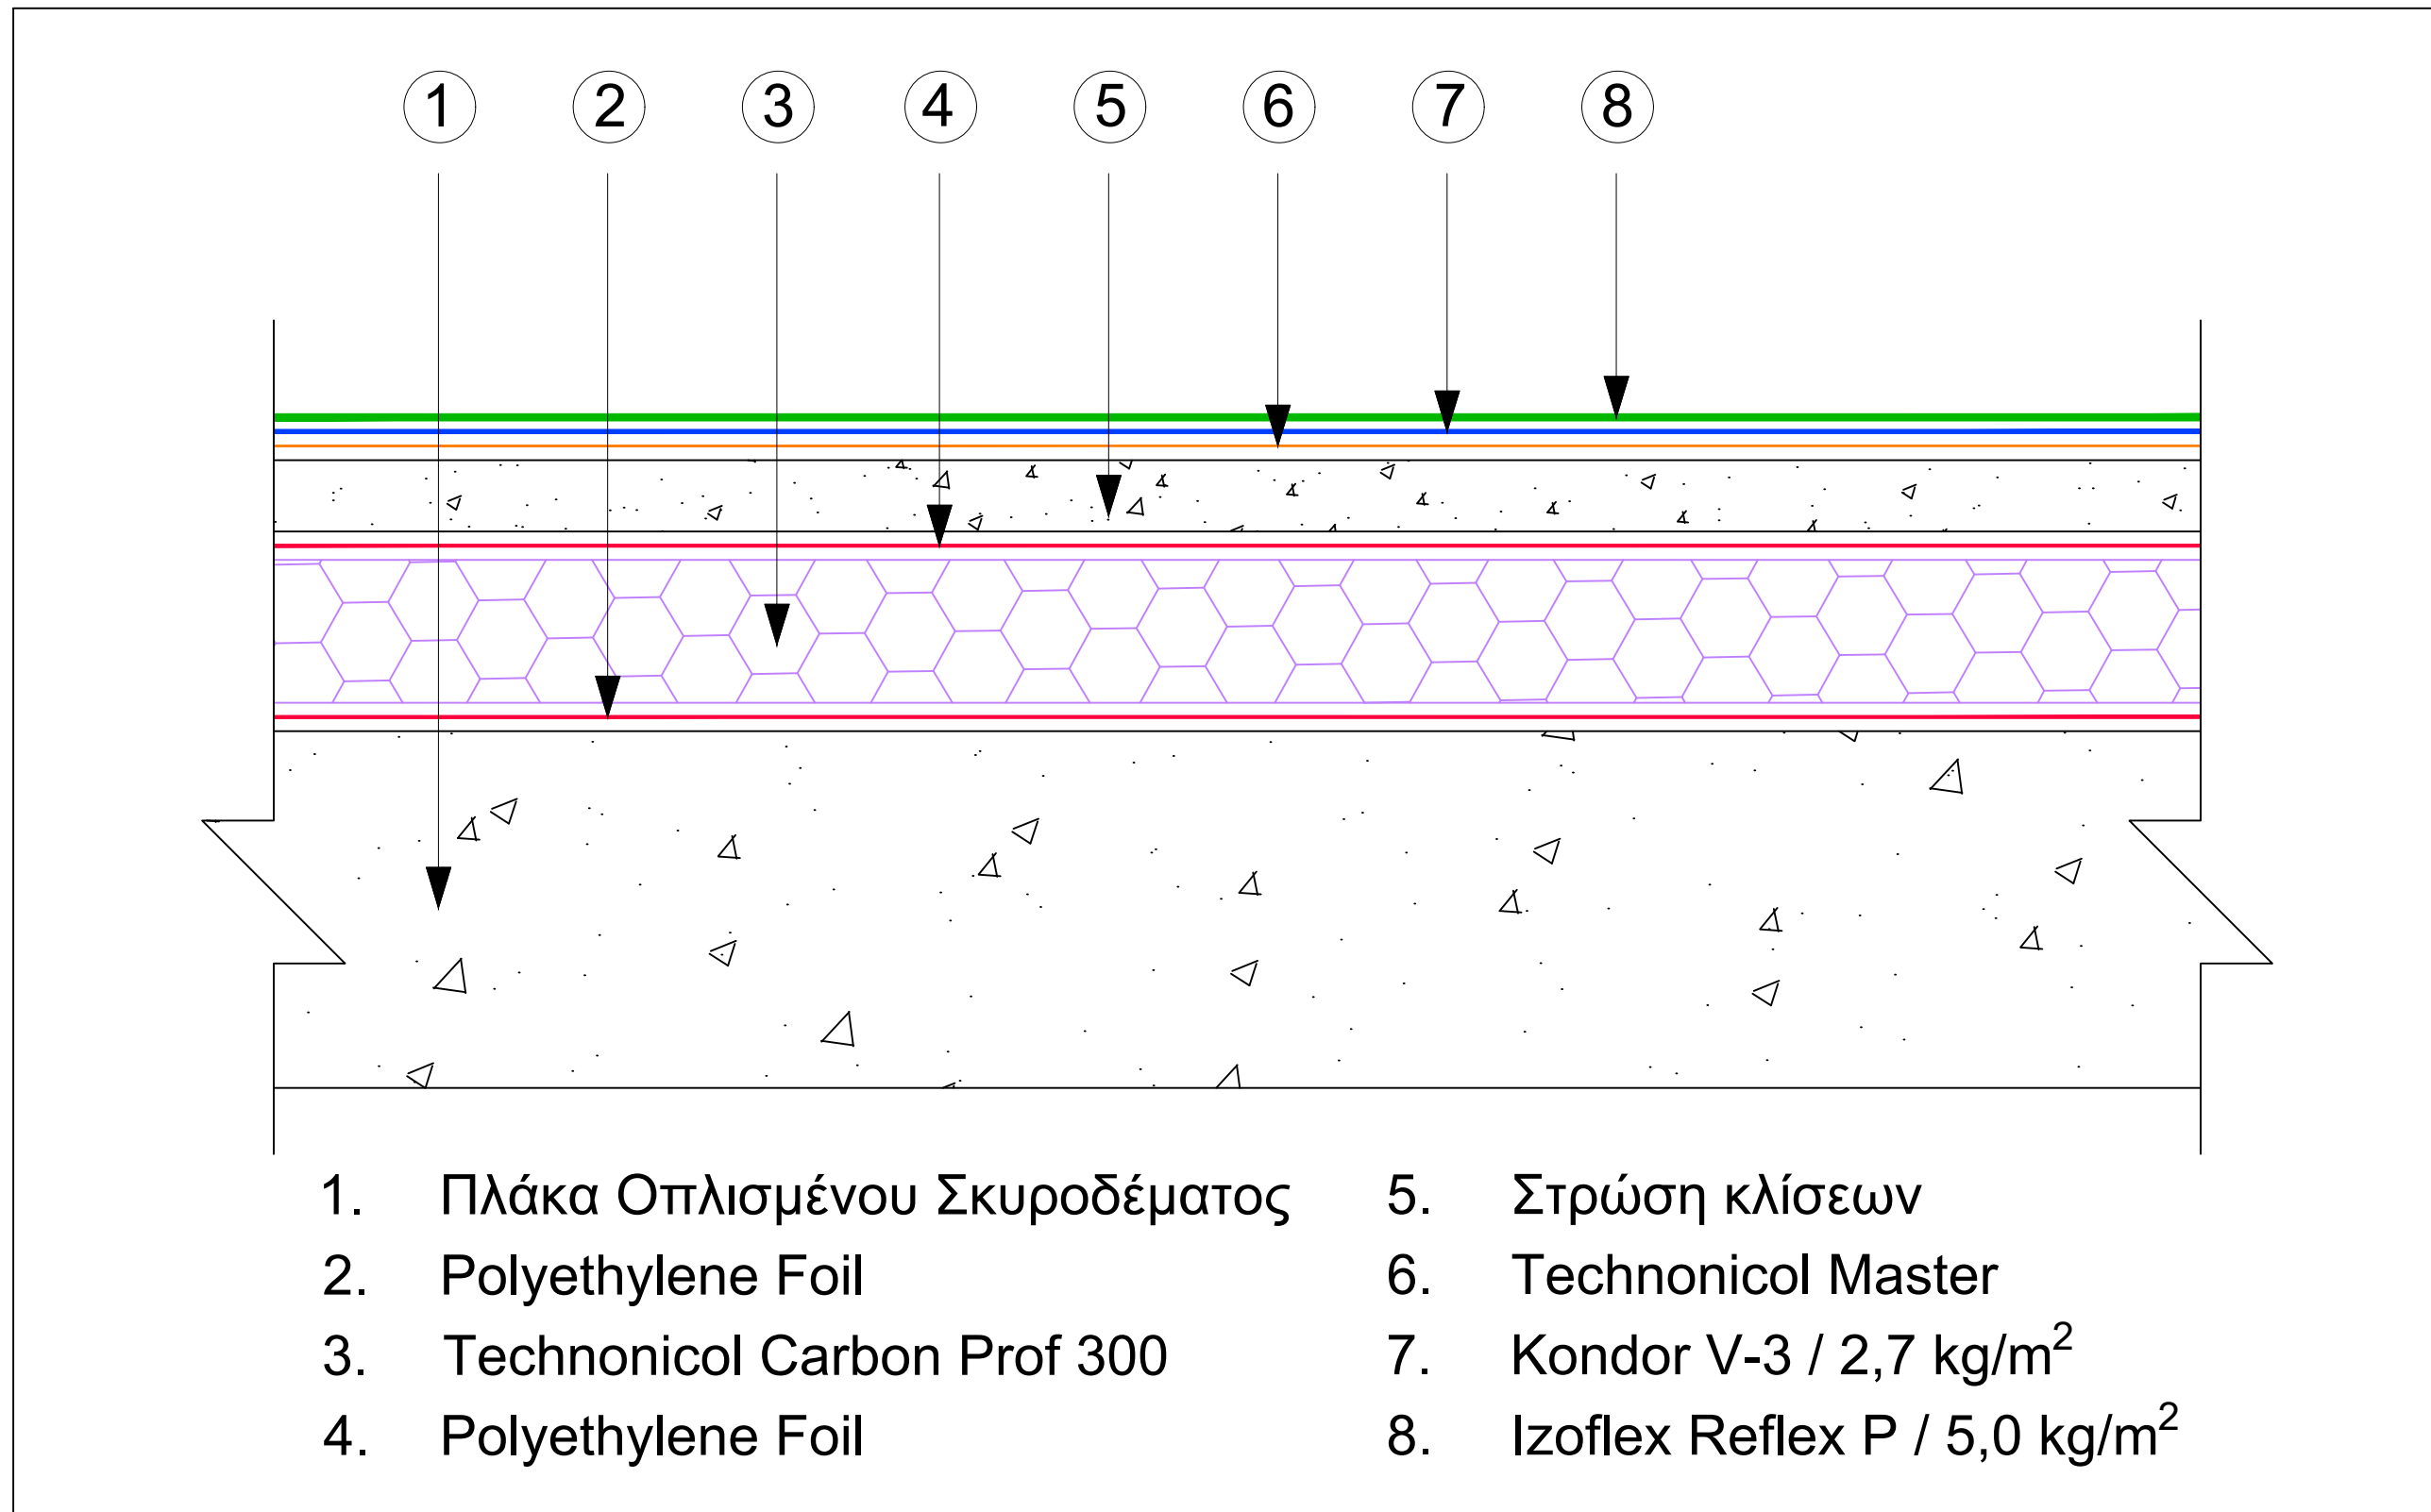

PROJECT:
ΤΥΠΙΚΕΣ ΛΕΠΤΟΜΕΡΕΙΕΣ ΓΙΑ
ΣΤΕΓΑΝΟΠΟΙΗΣΗ ΣΥΜΒΑΤΙΚΟΥ ΔΩΜΑΤΟΣ

ΘΕΜΑ ΣΧΕΔΙΟΥ:

ΚΑΤΑΣΚΕΥΑΣΤΙΚΕΣ ΛΕΠΤΟΜΕΡΕΙΕΣ

ΚΑΤΗΓΟΡΙΑ:

ΣΤΕΓΑΝΟΠΟΙΗΣΗ - ΘΕΡΜΟΜΟΝΩΣΗ ΔΩΜΑΤΟΣ

ΑΡΙΘΜΟΣ ΣΧΕΔΙΟΥ

ΚΛ

ΜΑΡΤΙΟΣ 2021

ΚΛΙΜΑΚΑ: 1/5