


ΣΤΕΓΑΝΟΠΟΙΗΣΗ ΚΑΙ ΘΕΡΜΟΜΟΝΩΣΗ ΠΡΑΣΙΝΟΥ ΔΩΜΑΤΟΣ ΜΕ ΥΓΡΗ ΕΛΑΣΤΙΚΗ ΜΕΜΒΡΑΝΗ ΠΟΛΥΟΥΡΕΘΑΝΙΚΗΣ ΒΑΣΗΣ

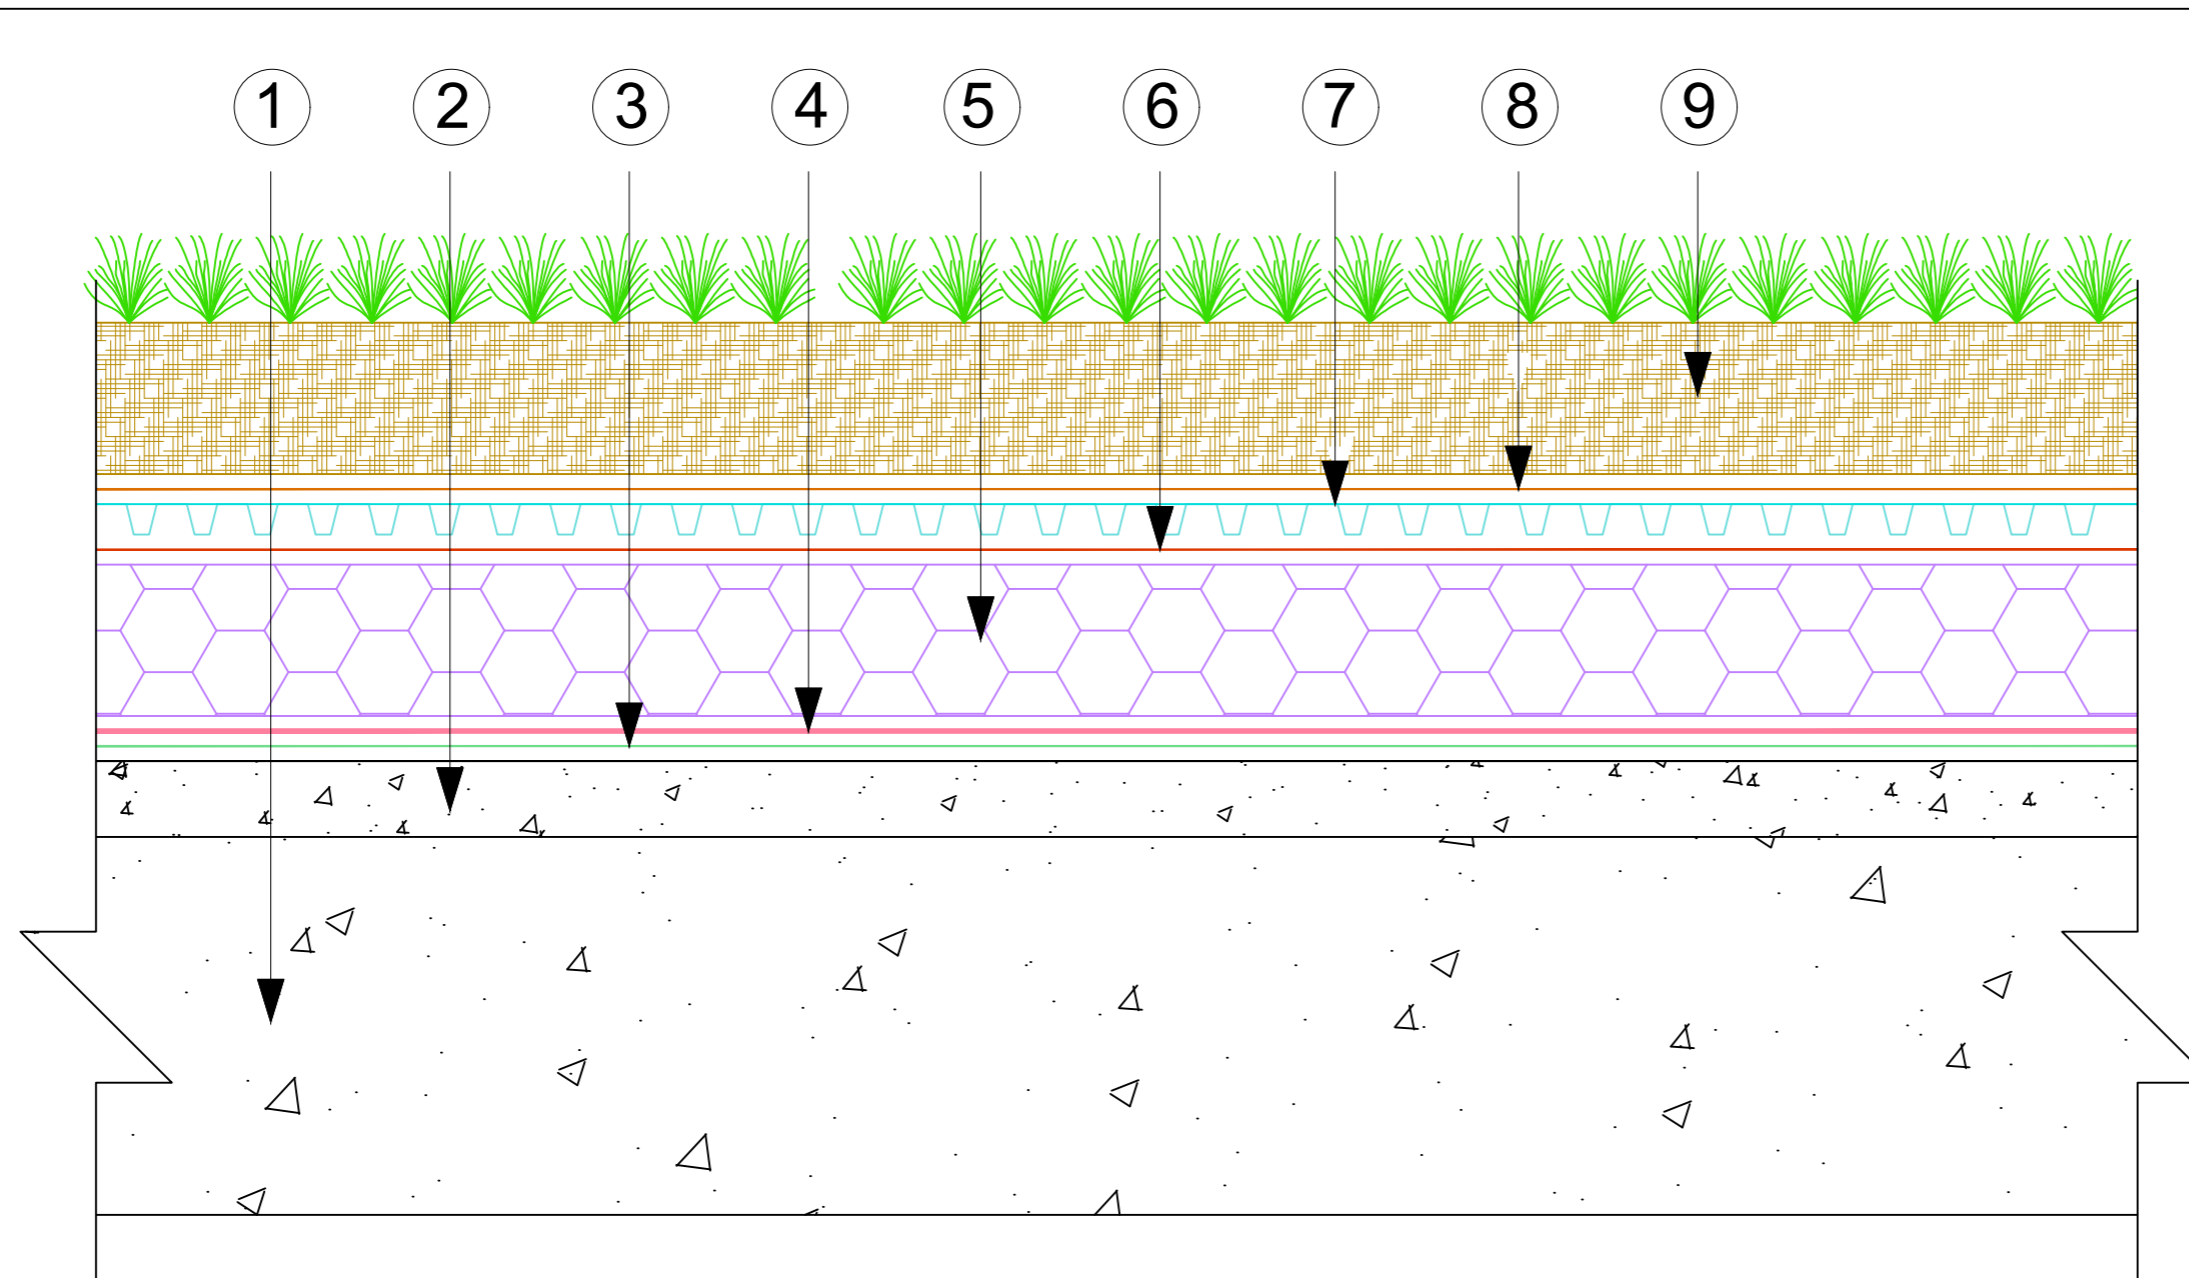

- | | |
|----------------------------------|------------------------|
| 1. Πλάκα Οπλισμένου Σκυροδέματος | 6. Ecofelt PES-SB 30 |
| 2. Σκυρόδεμα ρύσεων | 7. PM P-20 |
| 3. Duroglass FF 4416 | 8. Ecofelt PP-FC/AG 15 |
| 4. Starflex Mono | 9. Φύτευση |
| 5. Technonicol Carbon Prof 300 | |



PROJECT:
ΤΥΠΙΚΕΣ ΛΕΠΤΟΜΕΡΕΙΕΣ ΓΙΑ
ΣΤΕΓΑΝΩΣΗ ΠΡΑΣΙΝΟΥ ΔΩΜΑΤΟΣ

ΘΕΜΑ ΣΧΕΔΙΟΥ:
ΚΑΤΑΣΚΕΥΑΣΤΙΚΕΣ ΛΕΠΤΟΜΕΡΕΙΕΣ

ΚΑΤΗΓΟΡΙΑ:
ΣΤΕΓΑΝΟΠΟΙΗΣΗ-ΘΕΡΜΟΜΟΝΩΣΗ
ΠΡΑΣΙΝΟΥ ΔΩΜΑΤΟΣ

ΑΡΙΘΜΟΣ ΣΧΕΔΙΟΥ

ΚΛ

ΑΠΡΙΛΙΟΣ 2021

ΚΛΙΜΑΚΑ: 1/5