


ΣΤΕΓΑΝΟΠΟΙΗΣΗ ΚΑΙ ΘΕΡΜΟΜΟΝΩΣΗ ΔΩΜΑΤΟΣ
ΜΕ ΥΓΡΗ ΕΛΑΣΤΙΚΗ ΜΕΜΒΡΑΝΗ ΜΕ ΒΑΣΗ ΤΗΝ ΥΒΡΙΔΙΚΗ ΠΟΛΥΟΥΡΙΑ

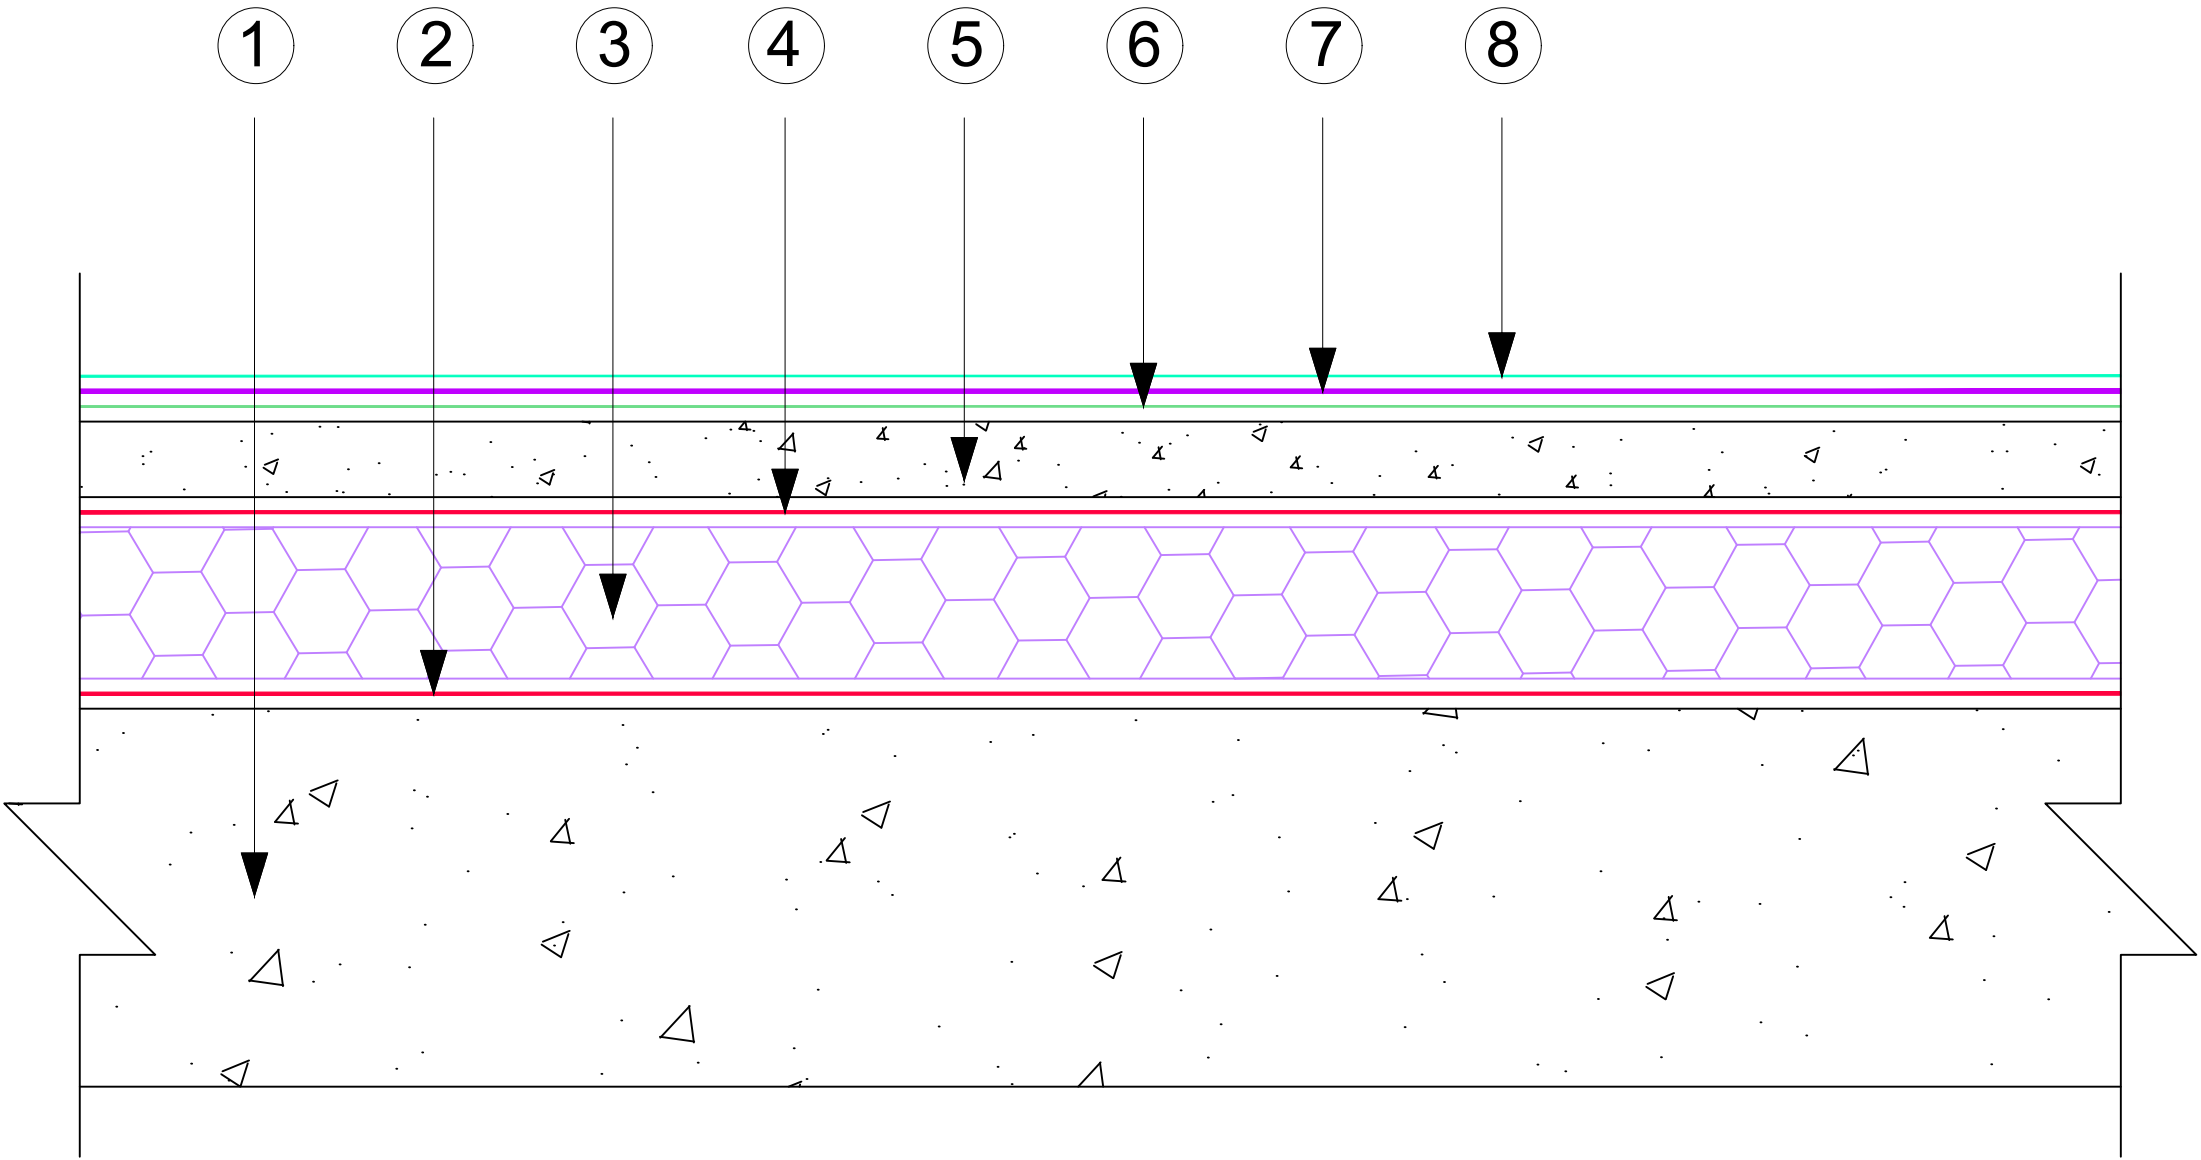

- | | |
|----------------------------------|----------------------|
| 1. Πλάκα Οπλισμένου Σκυροδέματος | 5. Στρώση κλίσεων |
| 2. Polyethylene Foil | 6. Duroglass FF 4416 |
| 3. Technonicol PIR FF | 7. Starflex HR-E |
| 4. Polyethylene Foil | 8. Polistar E / P |



PROJECT:
ΤΥΠΙΚΕΣ ΛΕΠΤΟΜΕΡΕΙΕΣ ΓΙΑ
ΣΤΕΓΑΝΟΠΟΙΗΣΗ ΣΥΜΒΑΤΙΚΟΥ ΔΩΜΑΤΟΣ

ΘΕΜΑ ΣΧΕΔΙΟΥ:

ΚΑΤΑΣΚΕΥΑΣΤΙΚΕΣ ΛΕΠΤΟΜΕΡΕΙΕΣ

ΚΑΤΗΓΟΡΙΑ:
ΣΤΕΓΑΝΟΠΟΙΗΣΗ - ΘΕΡΜΟΜΟΝΩΣΗ ΔΩΜΑΤΟΣ

ΑΡΙΘΜΟΣ ΣΧΕΔΙΟΥ

ΚΛ

ΜΑΡΤΙΟΣ 2021

ΚΛΙΜΑΚΑ:
1/5